


EL AREA DEL CONDOMONIO No2 LOCALIZADO EN
EL PRIMER PISO DEL EDIFICIO DE CONDOMINIOS
DE FRENTE DE PLAYA LA SIRENA ES 135.83 MTS. CUAD.

EST.	DIST. mts.	RUMBO
1-2	22.41	N 79 29' 01" W
2-3	06.10	S 10 30' 59" W
3-4	21.91	S 79 29' 01" E
4-5	01.74	N 10 30' 59" E
5-6	00.50	S 79 29' 01" E
6-1	04.36	N 10 30' 59" E



MAR

PLAYA

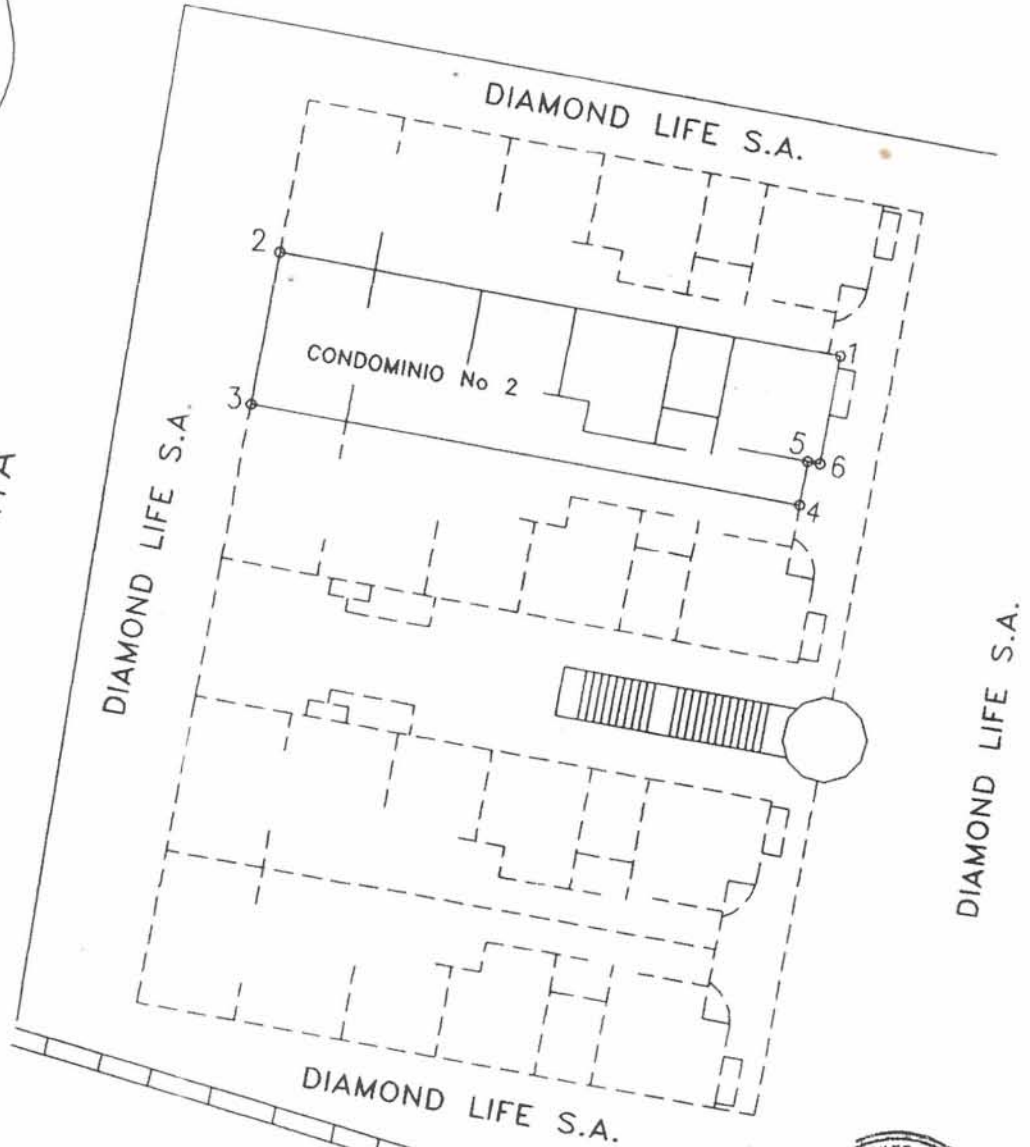

LEVANTAMIENTO PLANIMETRICO

UBICACION : WEST BAY, ROATAN ISLAS DE LA BAHIA
 PROPIETARIO : SOLOMON MONROE
 APROBO : ING. HELMER MARTINEZ C.I.C.H. No 2312
 LEVANTO : LUIS LEMUS FILE : CON. MAYAN PRINC.
 DIBUJO : ING. HELMER MARTINEZ
 ESCALA : 1:300 FECHA : ENERO, 2010

